Управление Федеральной службы государственной регистрации, кадастра и картографии по Свердловской области
полное наименование органа регистрации прав

Выписка из Единого государственного реестра недвижимости об основных характеристиках и зарегистрированных правах на объект недвижимости

Сведения об основных характеристиках объекта недвижимости

В Единый государственный реестр недвижимости внесены следующие сведения:

Раздел 1 Лист 1

Земельный участок
вид объекта недвижимости

Лист №1 Раздел 1	Всего листов раздела 1: 1	Всего разделов: 3	Всего листов выписки: 3

11 декабря 2020г.	
Кадастровый номер:	66:41:0402030:100

Номер кадастрового квартала:	66:41:0402030
Дата присвоения кадастрового номера:	12.07.2019
Ранее присвоенный государственный учетный номер:	Условный номер 66-66/001-66/001/351/2019-4513
Адрес (местоположение):	Свердловская область, г. Екатеринбург, ул. Цвиллинга
Площадь, м2:	36478 +/- 67
Кадастровая стоимость, руб:	152887323.16
Кадастровые номера расположенных в пределах земельного участка объектов недвижимости:	66:41:0000000:105705, 66:41:0000000:69586, 66:41:0000000:86103, 66:41:0604005:27, 66:41:0604005:28, 66:41:0604005:34, 66:41:0604005:36, 66:41:0604005:45, 66:41:0604005:49, 66:41:0604005:58, 66:41:0604005:63, 66:41:0604005:64, 66:41:0604005:66, 66:41:0604005:71, 66:41:0604005:72, 66:41:0604005:73, 66:41:0604005:74, 66:41:0000000:179577
Категория земель:	Земли населенных пунктов
Виды разрешенного использования:	многоэтажная жилая застройка (высота до 100 метров), для иных видов использования, характерных для населенных пунктов
Статус записи об объекте недвижимости:	Сведения об объекте недвижимости имеют статус "актуальные"
Особые отметки:	данные отсутствуют
Получатель выписки:	Комаровский Николай Алексеевич (представитель заявителя), Заявитель: ООО "Машиностроительный завод им. В.В.Воровского", ИНН: 6671461402

полное наименование должности	подпись	инициалы, фамилия

М.П.

Выписка из Единого государственного реестра недвижимости об основных характеристиках и зарегистрированных правах на объект недвижимости

Сведения о зарегистрированных правах

Земельный участок
вид объекта недвижимости

Лист №1 Раздел 2	Всего листов раздела 2: 1	Всего разделов: 3	Всего листов выписки: 3

11 декабря 2020г.	
Кадастровый номер:	66:41:0402030:100

1	Правообладатель (правообладатели):	1.1	Общество с ограниченной ответственностью "Машиностроительный завод им. В.В. Воровского", ИНН: 6671461402, ОГРН: 1146671022002, контактная информация: n.komarovskii@prinzip.su, Российская Федерация, Свердловская область, г. Екатеринбург, ул. Цвиллинга, д. 7
2	Вид, номер и дата государственной регистрации права:	2.1	Собственность 66:41:0402030:100-66/001/2019-1 12.07.2019 17:36:43
4	Ограничение прав и обременение объекта недвижимости:	не зарегистрировано	
5	Сведения о наличии решения об изъятии объекта недвижимости для государственных и муниципальных нужд:	данные отсутствуют	
6	Сведения об осуществлении государственной регистрации сделки, права, ограничения права без необходимого в силу закона согласия третьего лица, органа:	данные отсутствуют	

полное наименование должности	подпись	инициалы, фамилия

М.П.

Выписка из Единого государственного реестра недвижимости об основных характеристиках и зарегистрированных правах на объект недвижимости


Описание местоположения земельного участка

Земельный участок
вид объекта недвижимости

Лист №1 Раздел 3	Всего листов раздела 3: 1	Всего разделов: 3	Всего листов выписки: 3

11 декабря 2020г.	
Кадастровый номер:	66:41:0402030:100

План (чертеж, схема) земельного участка

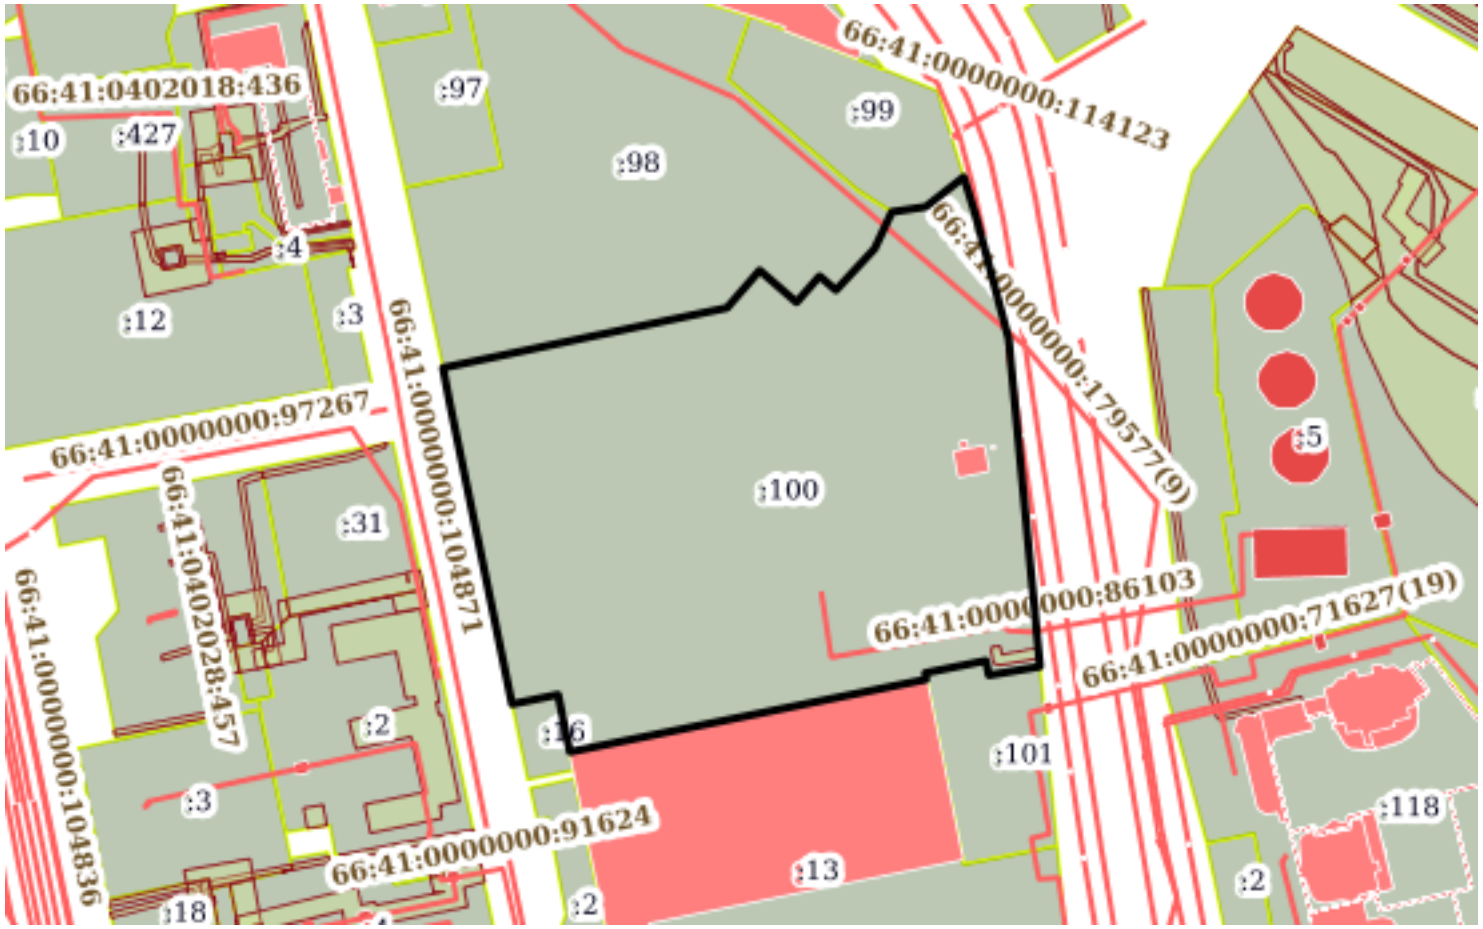

Масштаб 1:3000	Условные обозначения:		

полное наименование должности	подпись	инициалы, фамилия

М.П.